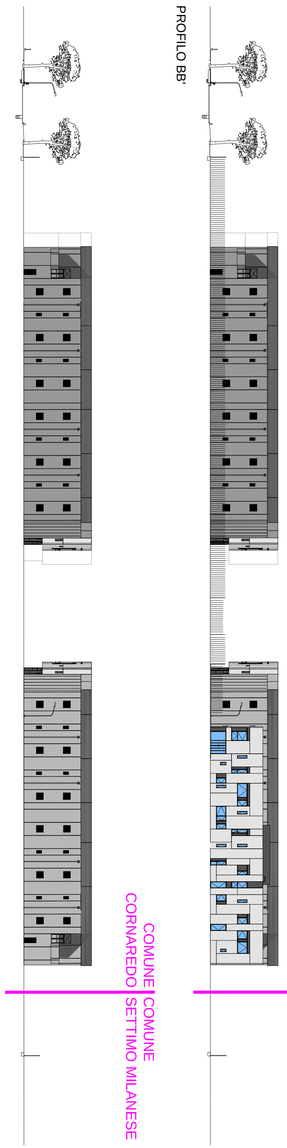

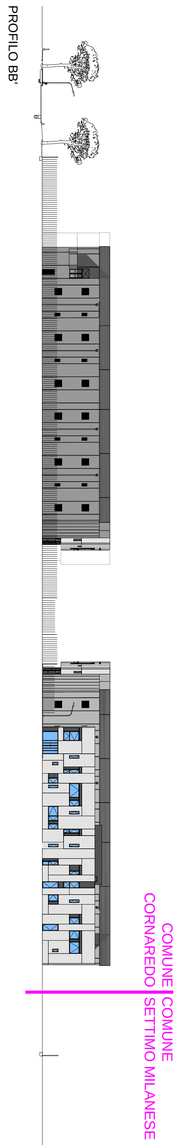

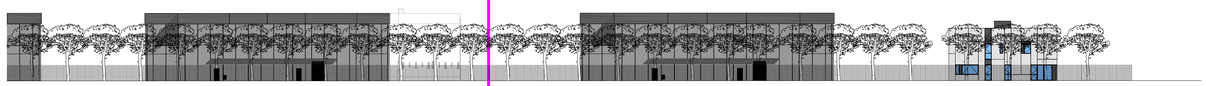

PROFILO AA'

PROFILO DD'

CALCOLO PARCHEGGI

AREA N°	BASE (m)	ALTEZZA (m)	LUNGHEZZA (m)			SUPERFICIE TOTALE (mq)
P1	63,41+64,36	14,04		/	2	**896,95**
P2	13,77+13,39	5,46		/	2	**74,15**
P3	78,08	9,98				**779,24**
P4	52,32	5,05				**264,22**
P5	38,46	14,3				**549,98**
P6	39,14	4,93				**192,96**
P7	53,19	3,65		/	2	**97,87**
P8	53,19	2,15		/	2	**57,18**
P9						
	7,88	0,67		/	2	**2,64**
	15,67	6,32		/	2	**49,52**
	15,67	0,9		/	2	**7,05**
	15,5	0,64		/	2	**4,96**
	15,5	1,22		/	2	**9,46**
	16,18	1,31		/	2	**10,60**
	16,18	1,35		/	2	**10,92**
	17,43	1,78		/	2	**15,51**
	17,54	1,46		/	2	**12,80**
	17,82	1,67		/	2	**14,88**
	17,82	1,69		/	2	**15,06**
	18,01	5,72		/	2	**51,51**
	6,09	2,55				**15,53**
	37,05	2,5				**92,63**
	32,35	19,5				**630,83**
	32,35	2,08				**67,29**
	19,8	1,5				**29,70**
	(1,9+1,39)	19		/	2	**31,26**
						1072,13
P10	6,64	2,82				**18,71**
V60	-3,6	0,38		/	2	**-0,68**
	-3,58	0,53		/	2	**-0,95**
	-5,8	0,85		/	2	**-2,47**
	-3,6	0,38		/	2	**-0,68**
	-3,58	0,53		/	2	**-0,95**
V61	-3,6	0,38		/	2	**-0,68**
	-3,58	0,53		/	2	**-0,95**
	-5,8	0,85		/	2	**-2,47**
	-3,6	0,38		/	2	**-0,68**
	-3,58	0,53		/	2	**-0,95**
TOTALE AREE A PARCHEGGIO (mq)						**3993,75**

CALCOLO SUPERFICIE PERMEABILE

AREA N°	BASE (m)	ALTEZZA (m)	LUNGHEZZA (m)			SUPERFICIE TOTALE (mq)
V1	32,16	14,7		/	2	**236,38**
V2	47,18	12,42		/	2	**292,99**
V3	31,82	8,13		/	2	**129,54**
V4	19,99	13,27		/	2	**132,63**
V5	19,99	8,01		/	2	**80,06**
V6	14,96	7,51		/	2	**56,17**
V7	14,96	2,64		/	2	**19,75**
V8	12,26	5,32		/	2	**32,61**
V9	11,44	3,62		/	2	**20,71**
V10	13,76	2,91		/	2	**20,02**
V11	13,76	6,8		/	2	**46,78**
V12	11,47	3,64		/	2	**20,88**
V13	11,47	4,17		/	2	**23,91**
V14	19,8	7,77		/	2	**76,92**
V15	19,8	9,75		/	2	**96,53**
V16	15,03	6,54		/	2	**49,15**
V17	15,03	6,37		/	2	**47,87**
V18	52,32	2,4				**125,57**
V19	7,2	1,8		/	2	**6,48**
V20	7,05	3,01		/	2	**10,61**
V21	7,01	3,19		/	2	**11,18**
V22	8,47	3,15		/	2	**13,34**
V23	17,35	1,62		/	2	**14,05**
V24	14,07	2,05		/	2	**14,42**
V25	11,43	4,17		/	2	**23,83**
V26	11,52	3,8		/	2	**21,89**
V27	15,4	2,67		/	2	**20,56**
V28	15,03	3,36		/	2	**25,25**
V29	82,24	3,62				**297,71**
V30	31,62	5,61		/	2	**88,69**
V31	70,34	5,69		/	2	**200,12**
V32	70,25	4,41		/	2	**154,90**
V33	21,96	10,35		/	2	**113,64**
V34	21,96	10,78		/	2	**118,36**
V35	13,7	2,53		/	2	**17,33**
V36	17,91	7,65		/	2	**68,51**
V37	18,48	5,19		/	2	**84,92**
V38	13,49	4,23		/	2	**28,53**
V39	13,49	4,68		/	2	**31,57**
V40	13,99	3,91		/	2	**27,35**
V41	13,99	3,76		/	2	**26,30**
V42	21,42	8,53		/	2	**91,36**
V43	21,42	16,31		/	2	**174,68**
V44	28,38	7,3		/	2	**103,59**
V45	13,33	6,14		/	2	**40,92**
V46	39,14	2,59				**101,37**
V47	7,28	2,26		/	2	**8,23**
V48	7,03	2,15		/	2	**7,56**
V49	5,01	3,63		/	2	**9,09**
V50	4,68	2,25		/	2	**5,27**
V51	7,44	2,05		/	2	**7,63**
V52	6,42	1,66		/	2	**5,33**
	5,64	2,97		/	2	**8,38**
V53	23,13	1,5				**34,70**
V54	47,21	4,47		/	2	**105,51**
V55	6,84	1,37		/	2	**4,69**
V56	6,84	1,73		/	2	**5,92**
V57	5,74	3,52		/	2	**10,10**
	4,03	0,87		/	2	**1,75**
	4,19	0,72		/	2	**1,51**
	4,31	0,89		/	2	**1,92**
	4,36	0,78		/	2	**1,70**
	5,75	3,87		/	2	**11,13**
	7,36	1,09		/	2	**4,01**
	7,29	0,98		/	2	**3,57**
	1,65	0,98		/	2	**0,81**
	1,81	0,67		/	2	**0,61**
	1,18	0,73		/	2	**0,43**
	1,58	0,42		/	2	**0,33**
	1,58	0,34		/	2	**0,27**
V58	4,35	3,14		/	2	**25,71**
	4,35	2,93		/	2	**6,37**
	4,92	1,47		/	2	**3,62**
	6,28	0,88		/	2	**2,76**
	5,06	6,12		/	2	**15,48**
	7,14	3,9		/	2	**13,92**
	44,29	1,2		/	2	**25,57**
	37,9	4,34		/	2	**82,24**
	4,92	1,75		/	2	**4,31**
	4,92	2,18		/	2	**5,36**
V59	7,56	2,42				**18,29**
V60	3,6	0,38		/	2	**0,68**
	3,58	0,53		/	2	**0,95**
	5,8	0,85		/	2	**2,47**
	3,6	0,38		/	2	**0,68**
	3,58	0,53		/	2	**0,95**
V61	3,6	0,38		/	2	**0,68**
	3,58	0,53		/	2	**0,95**
	5,8	0,85		/	2	**2,47**
	3,6	0,38		/	2	**0,68**
	3,58	0,53		/	2	**0,95**
TOTALE SUPERFICIE PERMEABILE (mq)						**3899,45**

SUPERFICIE ASFALTATA

SUPERFICIE A PARCHEGGIO

SUPERFICIE PERMEABILE

SUPERFICIE VERDE

IDRODRAIN SUPERFICIE PAVIMENTATA 100% PERMEABILE

VERIFICA PARCHEGGI

SLP DC01 (P.E. 2014/095 del 19/05/2014) = 5.045,55 mq
SLP Adm. Building (P.E. 2014/ 266 del 26/11/2014)=1.819,43 mq
SLP DC03 = 5.031 mq
SLP TOTALE = 5.045,55+1.819,43+5.031= 11.895,98 mq

Parcheggi = 1mq / 3mq Slp
Area parcheggi = 3.993,75 mq > 3.965,33 mq

VERIFICA SUPERFICIE PERMEABILE

Sf = 14.765 mq
Superficie permeabile = 20% Sf
Area sup. permeabile = 3.899,45 mq > 2.953 mq

progetto n.
13 03 - DATA IV - CORNAREDO / SETTIMO M.SE

proprietà
DATA 4 ITALY s.r.l.
Piazza Eleonora Duse, 2
20122 MILANO
Partita I.V.A. n. 08214220967

progettista

PAOLO GARRETTI 9332

impresa

proprietà
DATA 4 ITALY S.R.L.
Piazza Eleonora Duse, 2
20122 MILANO

progetto strutturale:
GENERALE PREFABBRICATI S.p.a.
centro direzionale quattrotorri
Ellera stazione - 06132 PERUGIA - IT
tel.: +39 075 517 29 83 fax: +39 518 12 88
www.generaleprefabbricatispa.com

progetto impianti acustici:
ACOUSTIC & ENGINEERING s.r.l.
Via Cavour, 14 - 20851 LISSONE (MB)
tel.: 039/2459177 fax: 039/4655570
www.brugola.net

progetto impianti meccanici:
OMEGA CONCEPT IMPIANTI E SISTEMI S.p.a.
Via Ettore Ponti, 49 - 20143 - MILANO
tel.: +39 028180951 fax: +39 028135163
www.omega-concept-gdfsuez.it

progetto impianti elettrici:
COFELY ITALIA S.p.a.
Via Malipiero, 16/18 - 20138 MILANO
tel.: +39 02 94399262 fax: +39 02 94399655
www.cofely-gdfsuez.it

progetto architettonico:
garretti associati architects planners engineers
Garretti Associati S.r.l.
via Trieste, 9 - 20146 MILANO
tel.: +39 02 430 6931 fax: +39 02 480 170 51
www.garrettiassociati.it

prima emissione
Ottobre 2015

disegnato da

aggiornamenti
A
B

descrizione:
DATA 4 ITALY
CALCOLO SUPERFICIE PERMEABILE E PARCHEGGI

garretti associati architects planners engineers
Garretti Associati s.r.l.
via Trieste, 9
20146 - Milano
tel.: +39 02 430 6931
fax: +39 02 480 170 51
www.garrettiassociati.it

progetto
DATA CENTER
DC03
SCIA in variante alla Pratica
Edilizia n. 035/2015
ai sensi della LR 12/2005 art. 27 comma 1 lettera e)
1,2,3,4,5,6,7

scala:
SCALA 1:500 @A0

tavola n.
TAV.03
COMUNALE